




Funkcjonalne wnętrza
o wysokim standardzie



Kameralne osiedle w
zielonej okolicy



Miejsce parkingowe
w cenie

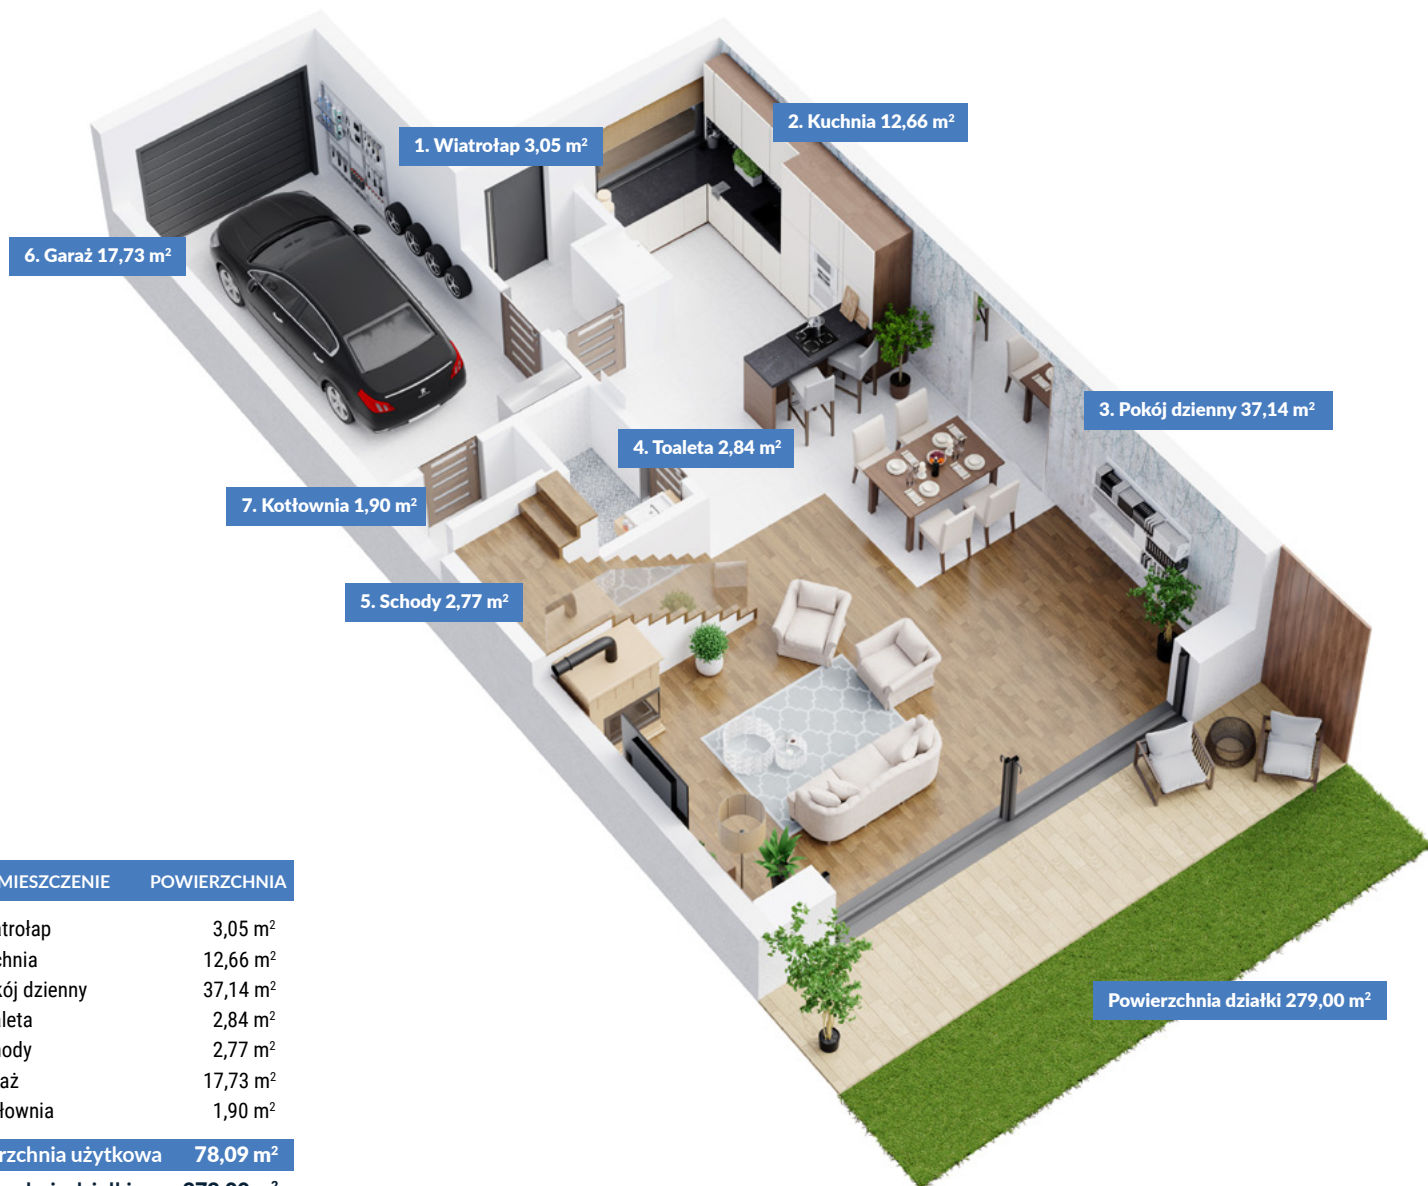

NR	POMIESZCZENIE	POWIERZCHNIA
----	---------------	--------------

1	Wiatrołap	3,05 m ²
2	Kuchnia	12,66 m ²
3	Pokój dzienny	37,14 m ²
4	Toaleta	2,84 m ²
5	Schody	2,77 m ²
6	Garaż	17,73 m ²
7	Kotłownia	1,90 m ²

Powierzchnia użytkowa **78,09 m²**


Powierzchnia działki **279,00 m²**



Widok od strony ulicy



Widok osiedla z lotu ptaka

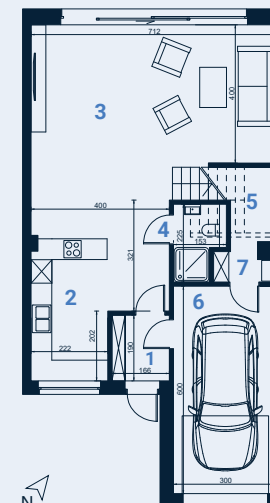

Rzut parteru

SPRZEDAŻ MIESZKAŃ
tel. 697 645 007

INWESTOR
Przedsiębiorstwo Wielobranżowe „Jaskar”
ul. Borowa 21
41-214 Sosnowiec



Funkcjonalne wnętrza
o wysokim standardzie



Kameralne osiedle w
zielonej okolicy



Miejsce parkingowe
w cenie



NR POMIESZCZENIE POWIERZCHNIA

1	Schody	2,33 m ²
2	Komunikacja	7,01 m ²
3	Sypialnia	17,92 m ²
4	Łazienka	6,94 m ²
5	Pom. gospodarcze	1,02 m ²
6	Pralnia	2,93 m ²
7	Pokój	15,86 m ²
8	Pokój	14,56 m ²


SUMA 68,57 m²



Widok od strony ulicy



Widok osiedla z lotu ptaka

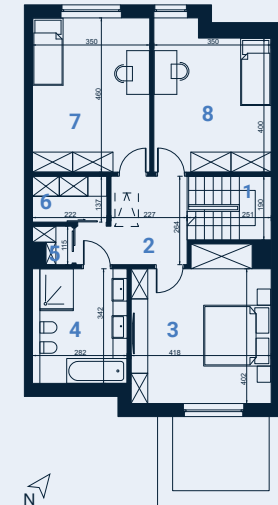

Rzut piętra

SPRZEDAŻ MIESZKAŃ
tel. 697 645 007

INWESTOR
Przedsiębiorstwo Wielobranżowe „Jaskar”
ul. Borowa 21
41-214 Sosnowiec