




Funkcjonalne wnętrza  
o wysokim standardzie



Kameralne osiedle w  
zielonej okolicy



Miejsce parkingowe  
w cenie

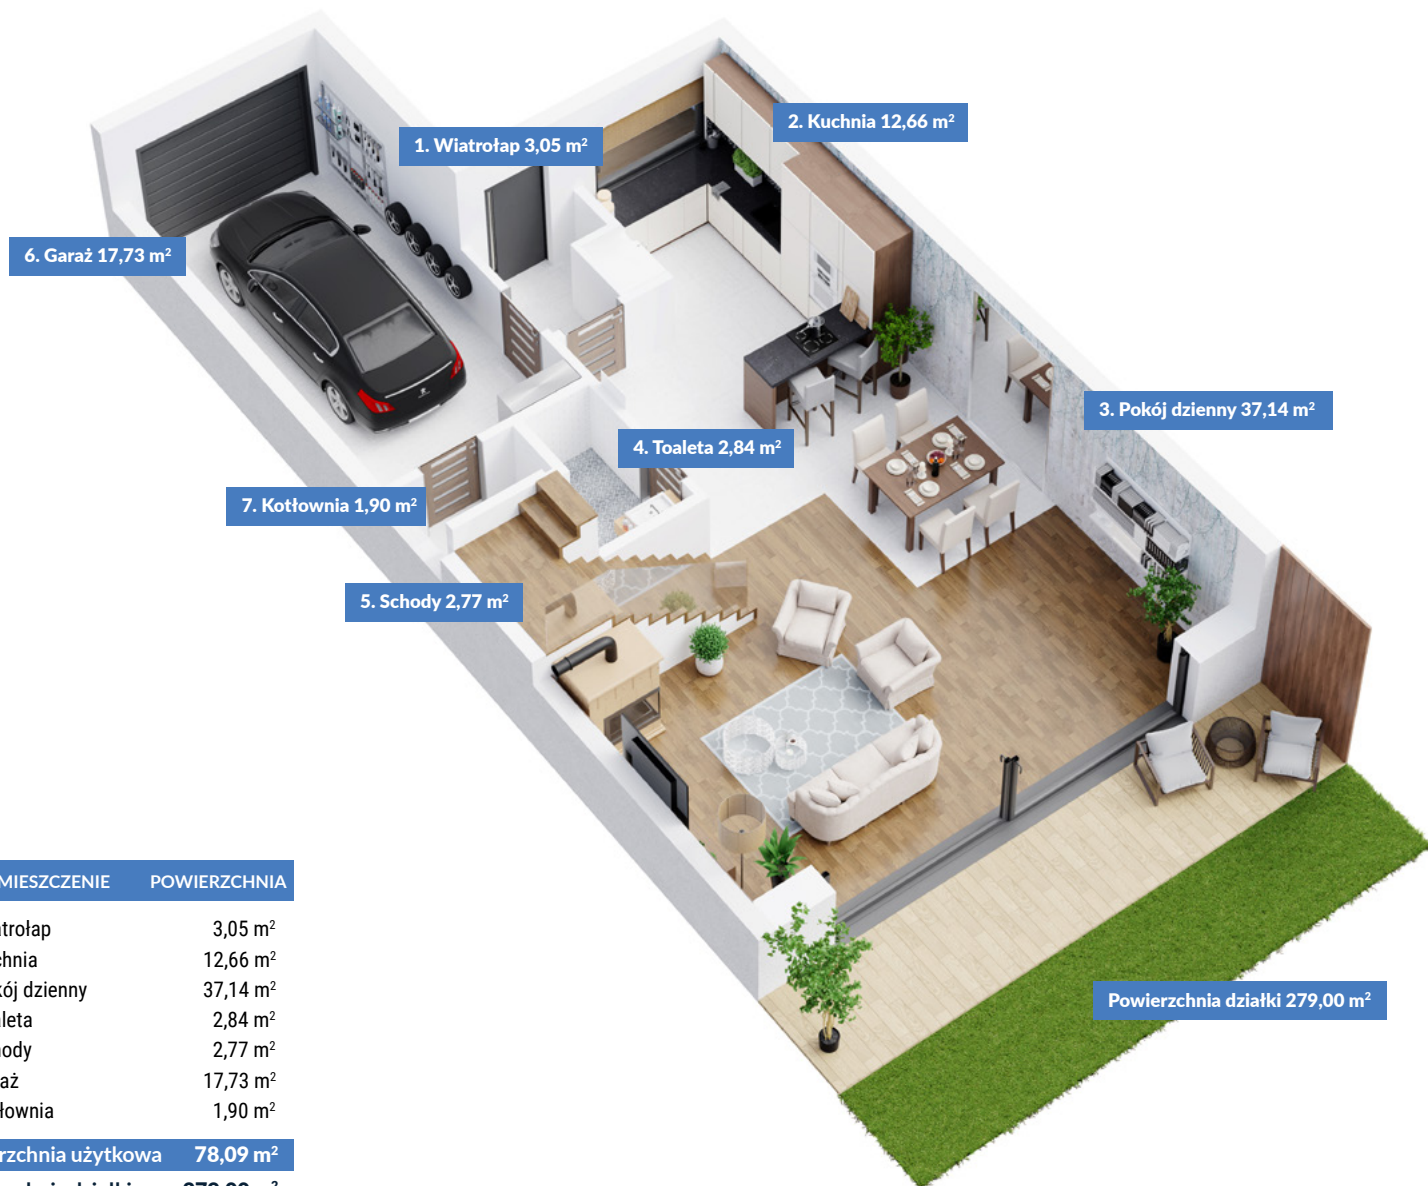

NR	POMIESZCZENIE	POWIERZCHNIA
----	---------------	--------------

1	Wiatrołap	3,05 m <sup>2</sup>
2	Kuchnia	12,66 m <sup>2</sup>
3	Pokój dzienny	37,14 m <sup>2</sup>
4	Toaleta	2,84 m <sup>2</sup>
5	Schody	2,77 m <sup>2</sup>
6	Garaż	17,73 m <sup>2</sup>
7	Kotłownia	1,90 m <sup>2</sup>

Powierzchnia użytkowa **78,09 m<sup>2</sup>**


Powierzchnia działki **279,00 m<sup>2</sup>**



Widok od strony ulicy



Widok osiedla z lotu ptaka

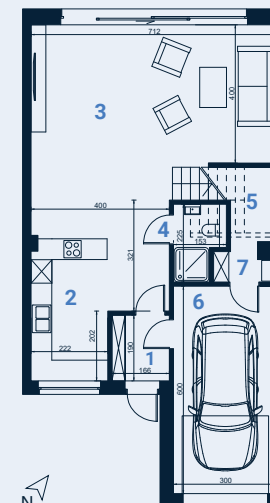

Rzut parteru

**SPRZEDAŻ MIESZKAŃ**  
tel. 697 645 007

INWESTOR  
Przedsiębiorstwo Wielobranżowe „Jaskar”  
ul. Borowa 21  
41-214 Sosnowiec



Funkcjonalne wnętrza  
o wysokim standardzie



Kameralne osiedle w  
zielonej okolicy



Miejsce parkingowe  
w cenie




NR	POMIESZCZENIE	POWIERZCHNIA
1	Schody	2,33 m <sup>2</sup>
2	Komunikacja	7,01 m <sup>2</sup>
3	Sypialnia	17,92 m <sup>2</sup>
4	Łazienka	6,94 m <sup>2</sup>
5	Pom. gospodarcze	1,02 m <sup>2</sup>
6	Pralnia	2,93 m <sup>2</sup>
7	Pokój	15,86 m <sup>2</sup>
8	Pokój	14,56 m <sup>2</sup>
<b>SUMA</b>		<b>68,57 m<sup>2</sup></b>



Widok od strony ulicy



Widok osiedla z lotu ptaka

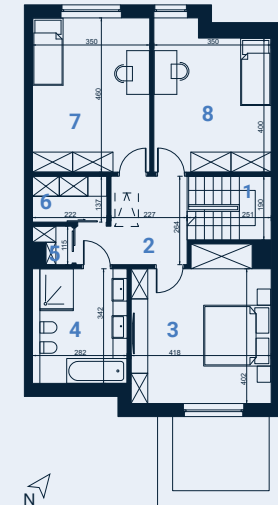

Rzut piętra

**SPRZEDAŻ MIESZKAŃ**  
tel. 697 645 007

INWESTOR  
Przedsiębiorstwo Wielobranżowe „Jaskar”  
ul. Borowa 21  
41-214 Sosnowiec