




Funkcjonalne wnętrza
o wysokim standardzie



Kameralne osiedle w
zielonej okolicy



Miejsce parkingowe
w cenie

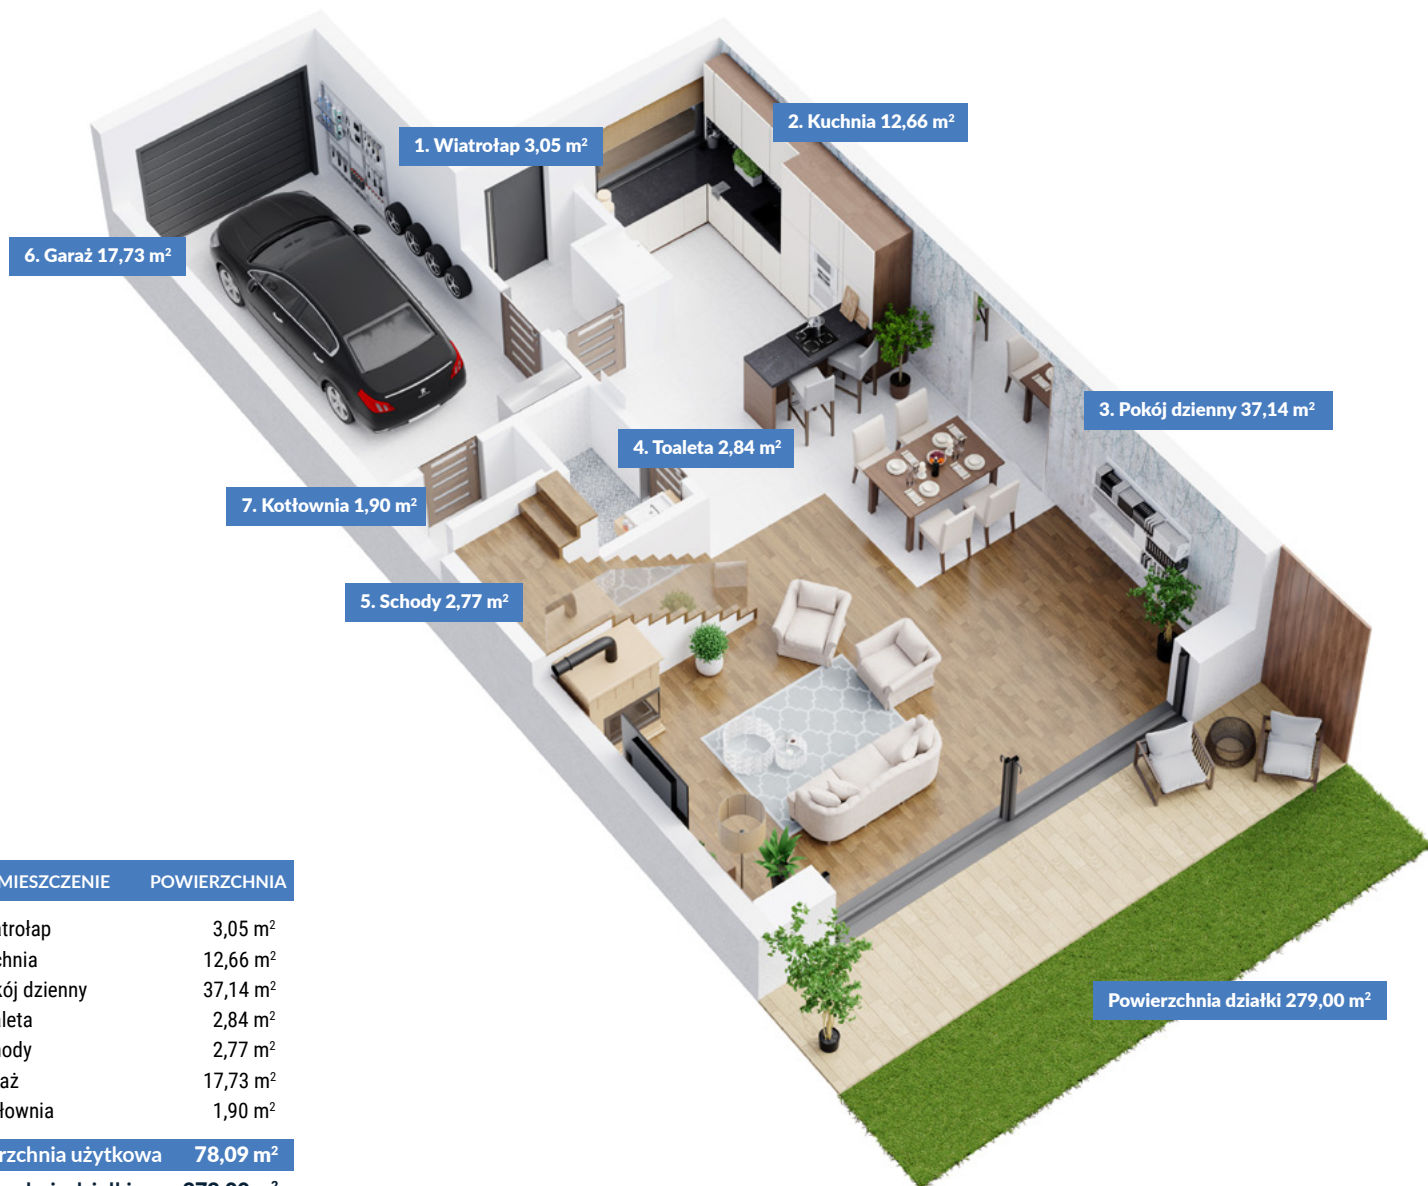

1. Wiatrołap 3,05 m²

2. Kuchnia 12,66 m²

6. Garaż 17,73 m²

3. Pokój dzienny 37,14 m²

4. Toaleta 2,84 m²

7. Kotłownia 1,90 m²

5. Schody 2,77 m²

Powierzchnia działki 279,00 m²


NR	POMIESZCZENIE	POWIERZCHNIA
1	Wiatrołap	3,05 m ²
2	Kuchnia	12,66 m ²
3	Pokój dzienny	37,14 m ²
4	Toaleta	2,84 m ²
5	Schody	2,77 m ²
6	Garaż	17,73 m ²
7	Kotłownia	1,90 m ²
Powierzchnia użytkowa		78,09 m²
Powierzchnia działki		279,00 m²



Widok od strony ulicy



Widok osiedla z lotu ptaka

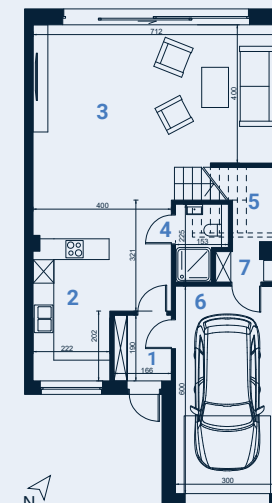

Rzut parteru

SPRZEDAŻ MIESZKAŃ
tel. 697 645 007

INWESTOR
Przedsiębiorstwo Wielobranżowe „Jaskar”
ul. Borowa 21
41-214 Sosnowiec